



RZUT PARTERU

RZUT PIĘTRA

NR DOMU **1A**



BOLEK

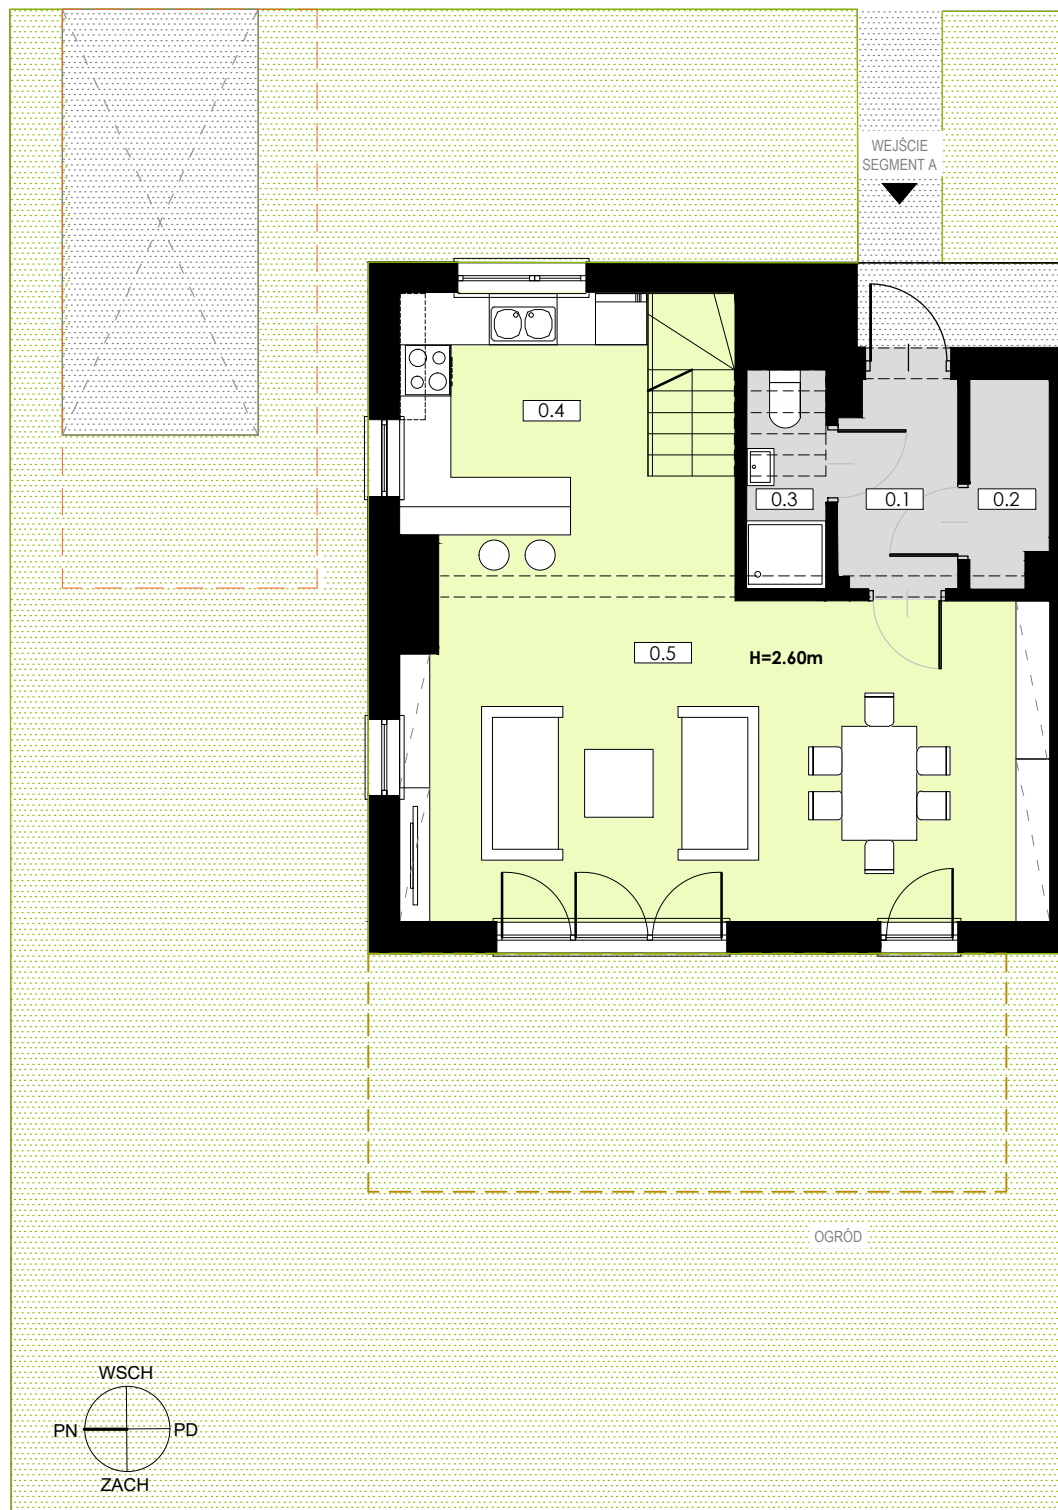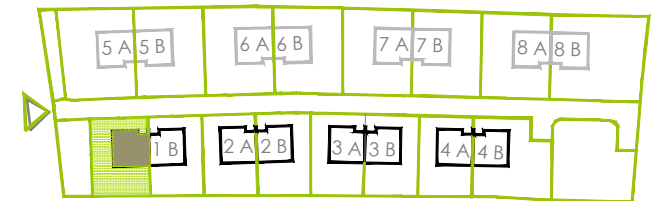

POWIERZCHNIA DOMU M ²	POWIERZCHNIA OGRÓDKA M ²
101.67 M²	174.70 M²
POWIERZCHNIA DZIAŁKI M ²	
239 M²	

0.1 WIATROLAP	3.70 m ²
0.2 POM. GOSPODARCZE	2.18 m ²
0.3 ŁAZIENKA	2.04 m ²
0.4 KUCHNIA	11.69 m ²
0.5 SALON	28.51 m ²
PARTER łącznie	48.12 m²

1.1 KOMUNIKACJA	7.67 m ²
1.2 ŁAZIENKA	8.10 m ²
1.3 POKÓJ	9.52 m ²
1.4 POKÓJ	14.69 m ²
1.5 POKÓJ	13.57 m ²
PIĘTRO łącznie	53.55 m²

NINIEJSZY KARTA KATALOGOWA ZOSTAŁA OPRACOWANA
NA PODSTAWIE PROJEKTU BUDOWLANEGO
WARTOŚCI POWIERZCHNI STANOWIĄ DANE SZACUNKOWE