



RZUT PARTERU

RZUT PIĘTRA

NR DOMU **2A**



JAŚ

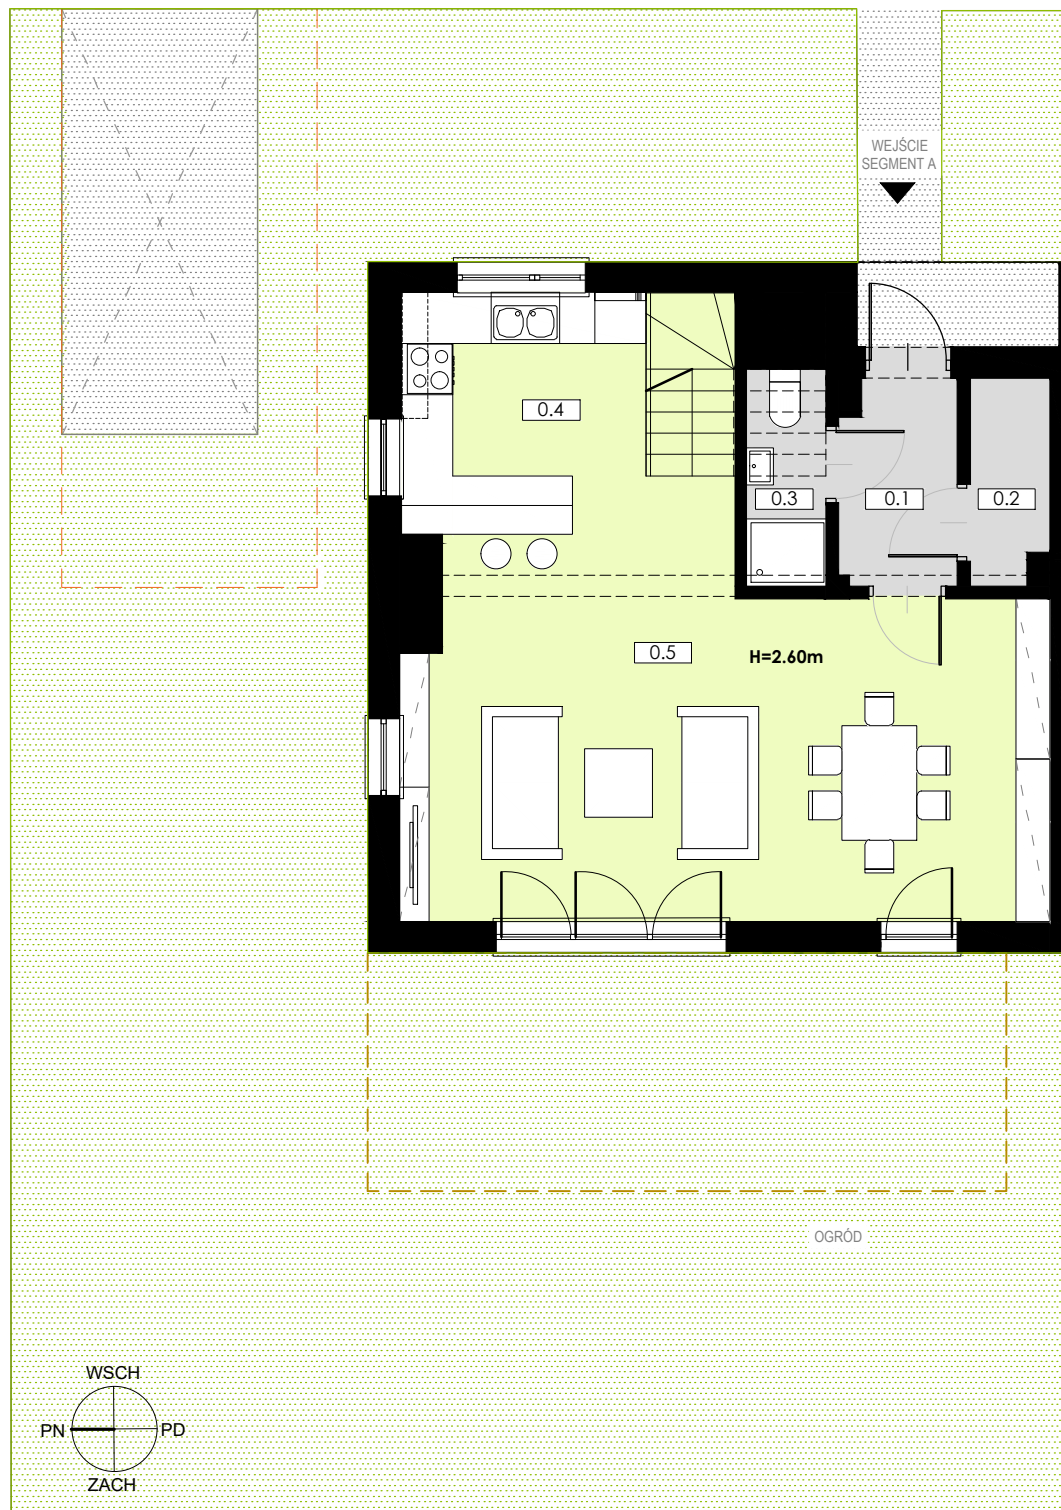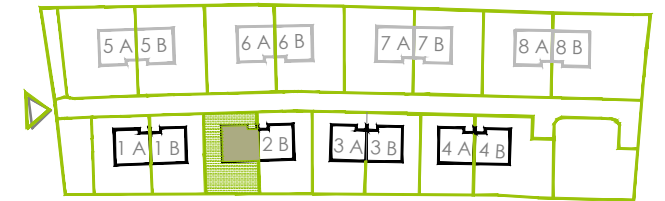

POWIERZCHNIA DOMU M ²	POWIERZCHNIA OGRÓDKA M ²
101.20 M²	166.70 M²
POWIERZCHNIA DZIAŁKI M ²	
231 M²	

0.1 WIATROLAP	3.60 m ²
0.2 POM. GOSPODARCZE	2.17 m ²
0.3 ŁAZIENKA	2.01 m ²
0.4 KUCHNIA	11.55 m ²
0.5 SALON	28.61 m ²
PARTER łącznie	47.93 m²

1.1 KOMUNIKACJA	7.67 m ²
1.2 ŁAZIENKA	8.18 m ²
1.3 POKÓJ	9.38 m ²
1.4 POKÓJ	13.57 m ²
1.5 POKÓJ	14.48 m ²
PIĘTRO łącznie	53.27 m²

NINIEJSZY KARTA KATALOGOWA ZOSTAŁA OPRACOWANA
NA PODSTAWIE PROJEKTU BUDOWLANEGO
WARTOŚCI POWIERZCHNI STANOWIĄ DANE SZACUNKOWE

