




RZUT PIĘTRA

RZUT PARTERU

NR DOMU **2B**



MAŁGOSIA

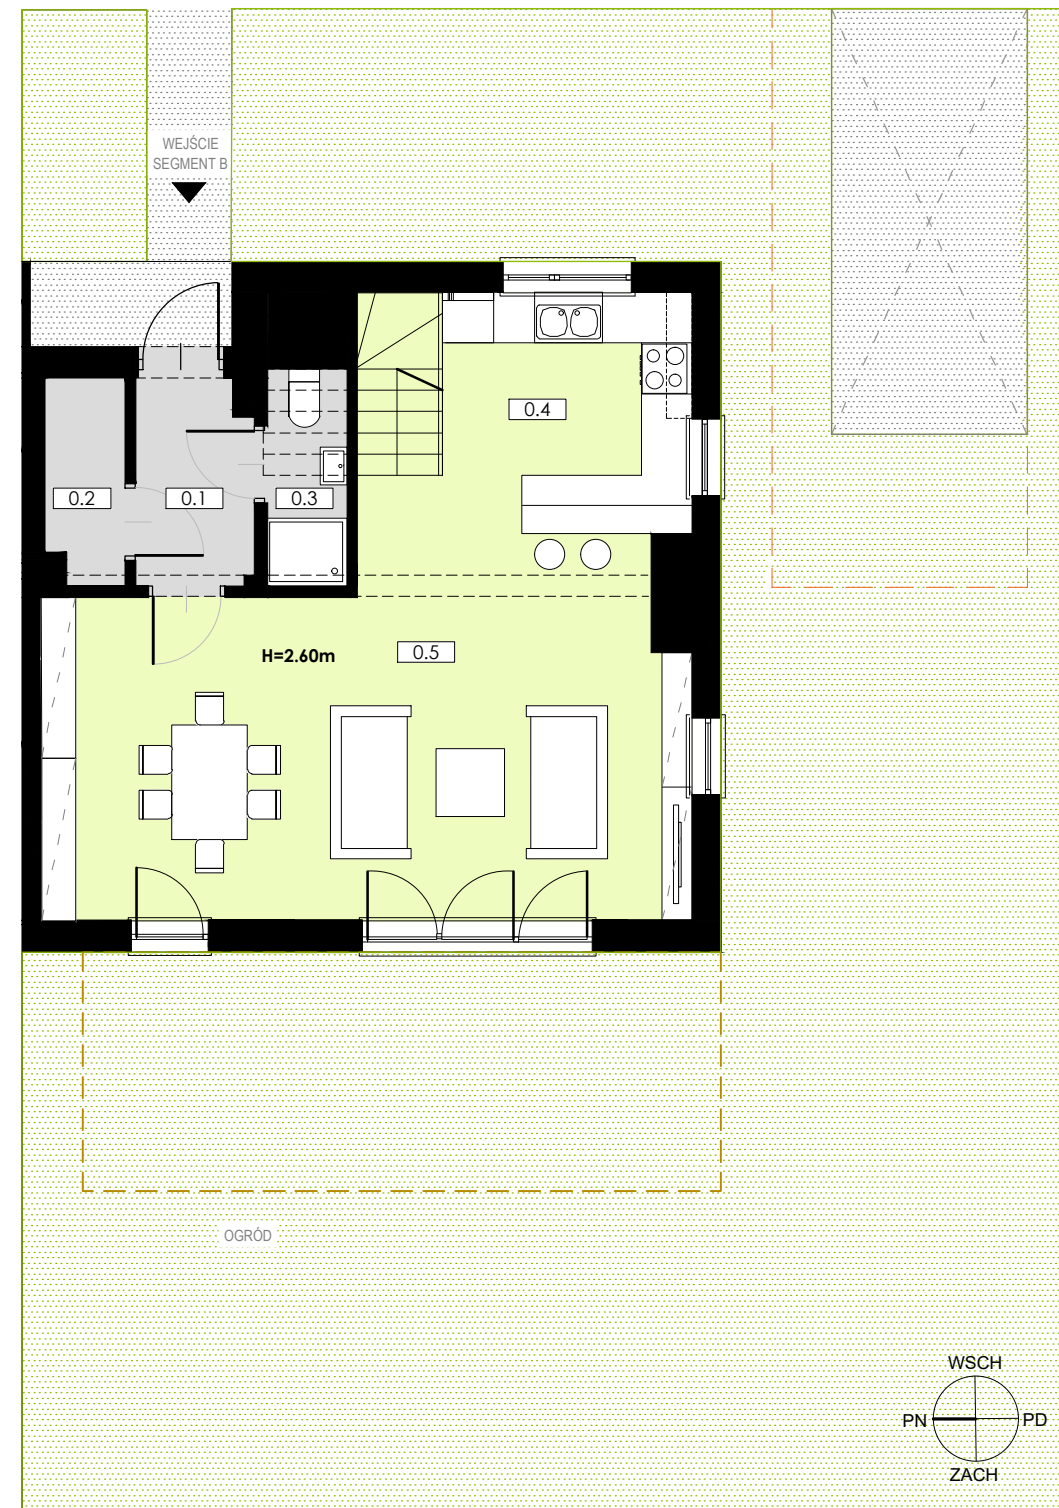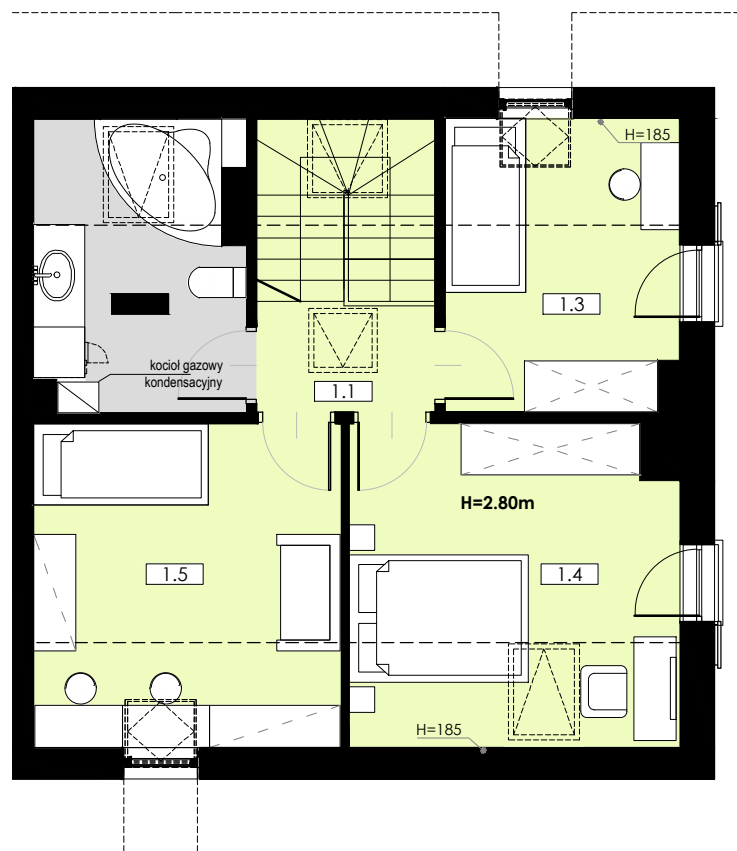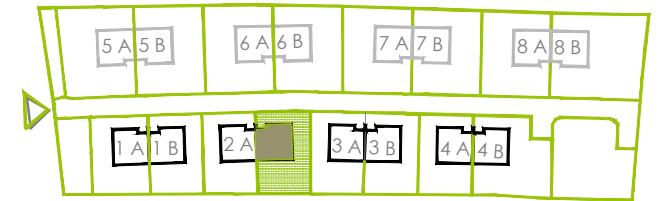

POWIERZCHNIA DOMU M ²	POWIERZCHNIA OGRÓDKA M ²
101,55 M²	170,70 M²
POWIERZCHNIA DZIAŁKI M ²	
235 M²	

0.1 WIATROLAP	3.65 m ²
0.2 POM. GOSPODARCZE	2.19 m ²
0.3 ŁAZIENKA	2.01 m ²
0.4 KUCHNIA	11.54 m ²
0.5 SALON	28.65 m ²
PARTER łącznie 48.05 m²	

1.1 KOMUNIKACJA	7.66 m ²
1.2 ŁAZIENKA	8.36 m ²
1.3 POKÓJ	9.33 m ²
1.4 POKÓJ	14.43 m ²
1.5 POKÓJ	13.72 m ²
PIĘTRO łącznie 53.50 m²	

NINIEJSZY KARTA KATALOGOWA ZOSTAŁA OPRACOWANA
NA PODSTAWIE PROJEKTU BUDOWLANEGO
WARTOŚCI POWIERZCHNI STANOWIĄ DANE SZACUNKOWE