




RZUT PARTERU

RZUT PIĘTRA

NR DOMU 3A



ŻWIREK

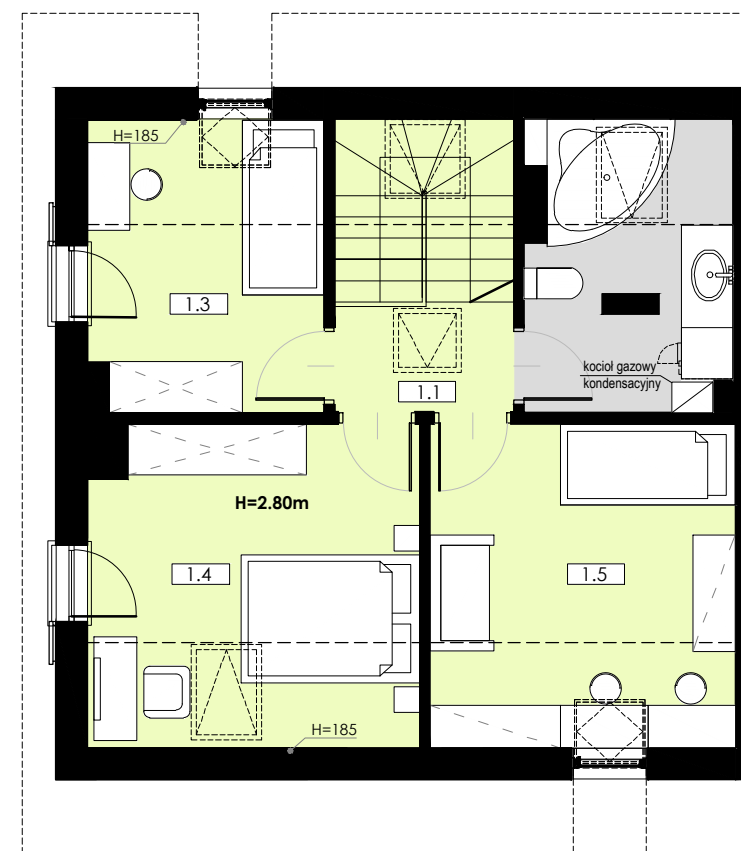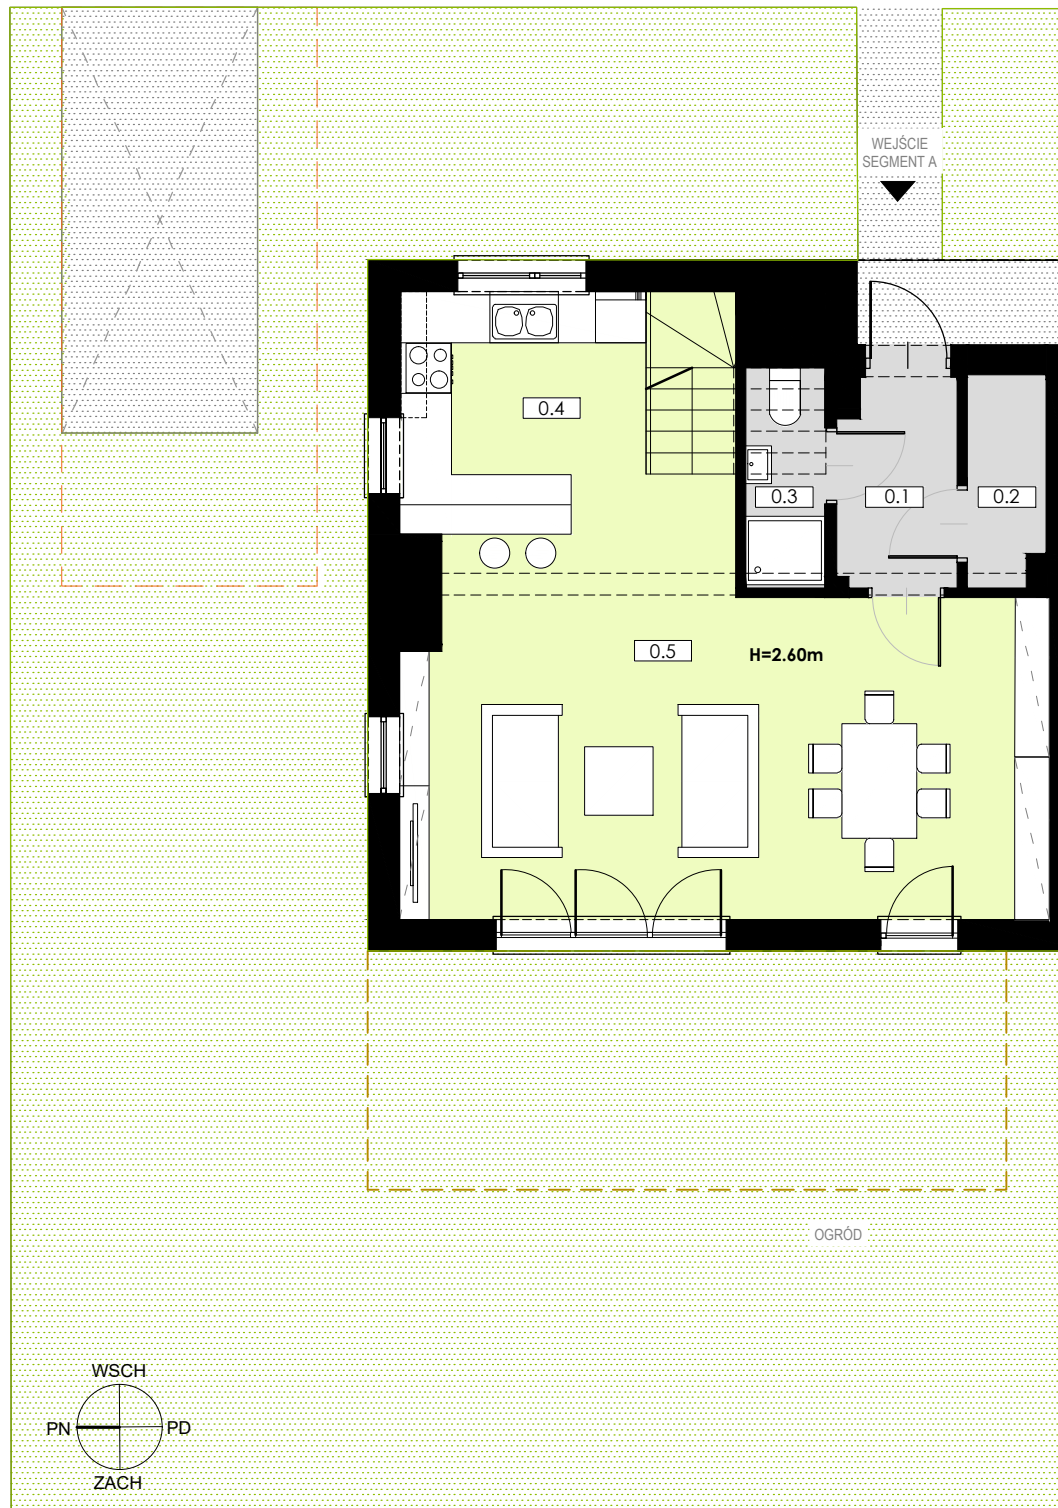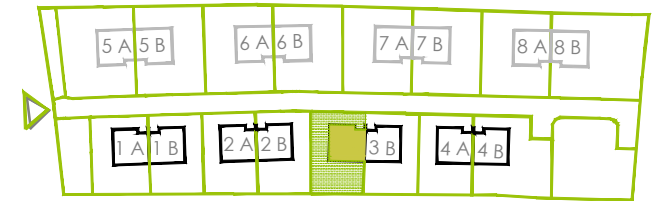

POWIERZCHNIA DOMU M ²	POWIERZCHNIA OGRÓDKA M ²
101.33 M²	169.70 M²
POWIERZCHNIA DZIAŁKI M ²	
234 M²	

0.1 WIATROLAP	3.67 m ²
0.2 POM. GOSPODARCZE	2.23 m ²
0.3 ŁAZIENKA	2.01 m ²
0.4 KUCHNIA	11.56 m ²
0.5 SALON	28.53 m ²
PARTER łącznie 48.01 m²	

1.1 KOMUNIKACJA	7.68 m ²
1.2 ŁAZIENKA	8.18 m ²
1.3 POKÓJ	9.35 m ²
1.4 POKÓJ	13.60 m ²
1.5 POKÓJ	14.51 m ²
PIĘTRO łącznie 53.32 m²	

NINIEJSZY KARTA KATALOGOWA ZOSTAŁA OPRACOWANA
NA PODSTAWIE PROJEKTU BUDOWLANEGO
WARTOŚCI POWIERZCHNI STANOWIĄ DANE SZACUNKOWE