




RZUT PIĘTRA

RZUT PARTERU

NR DOMU **3B**



**MUCHOMOREK**

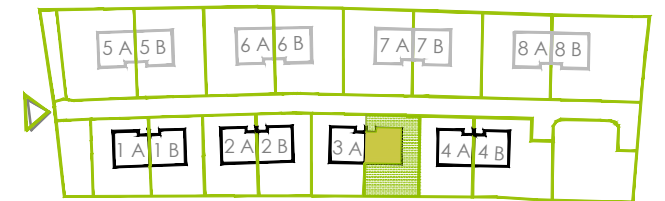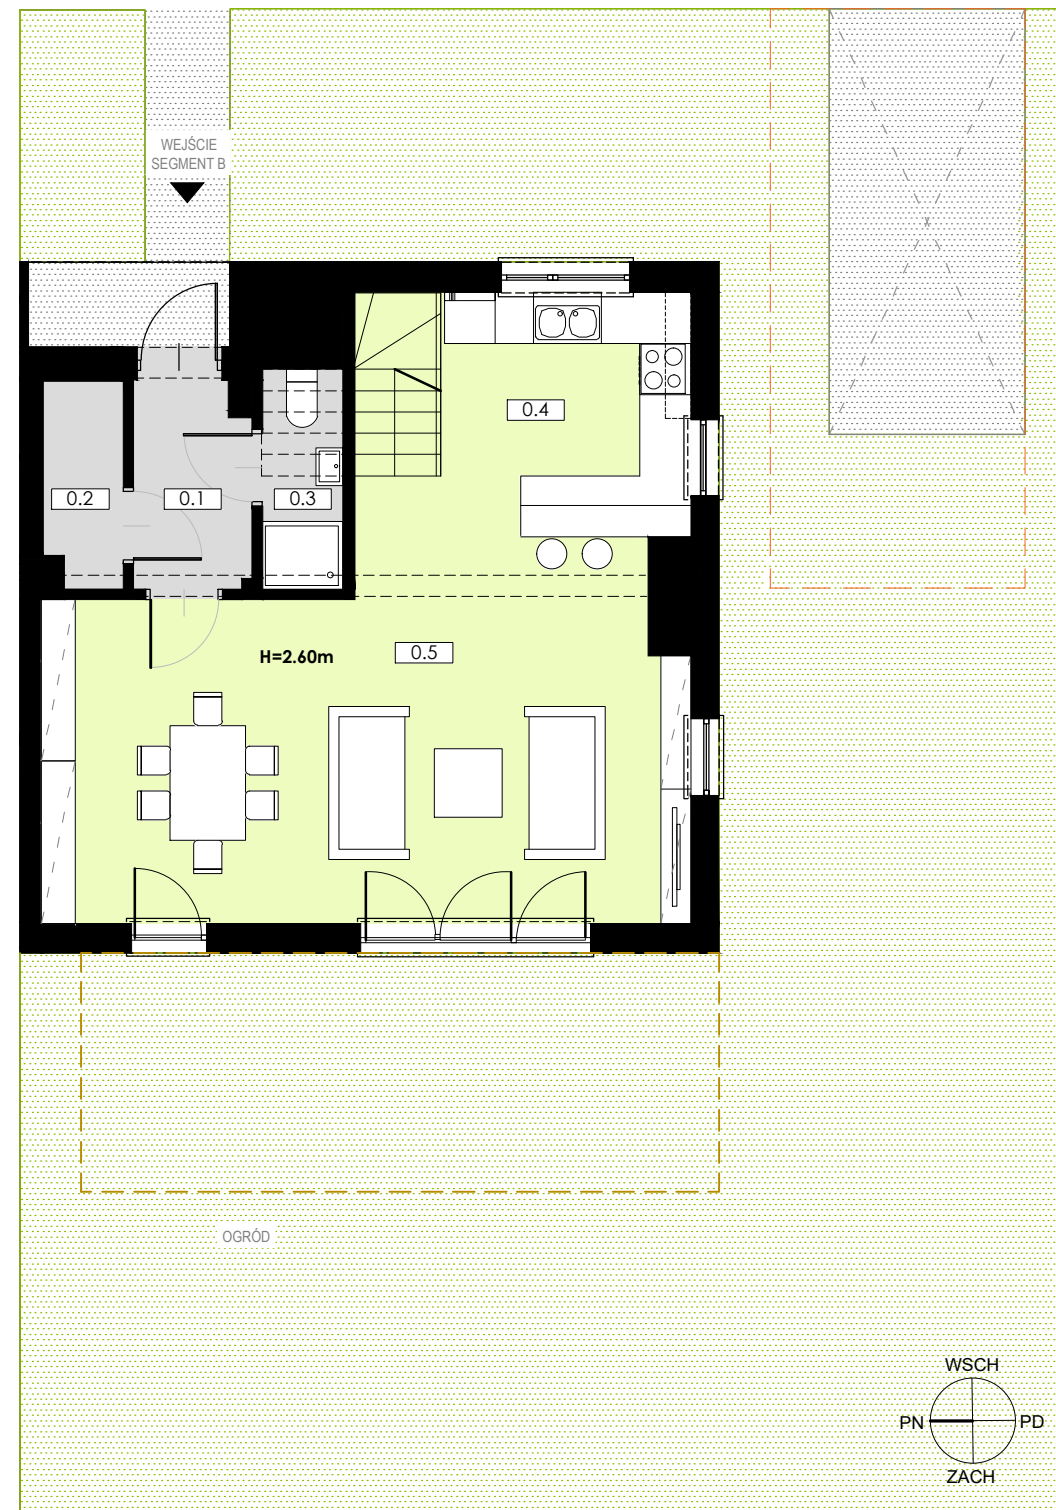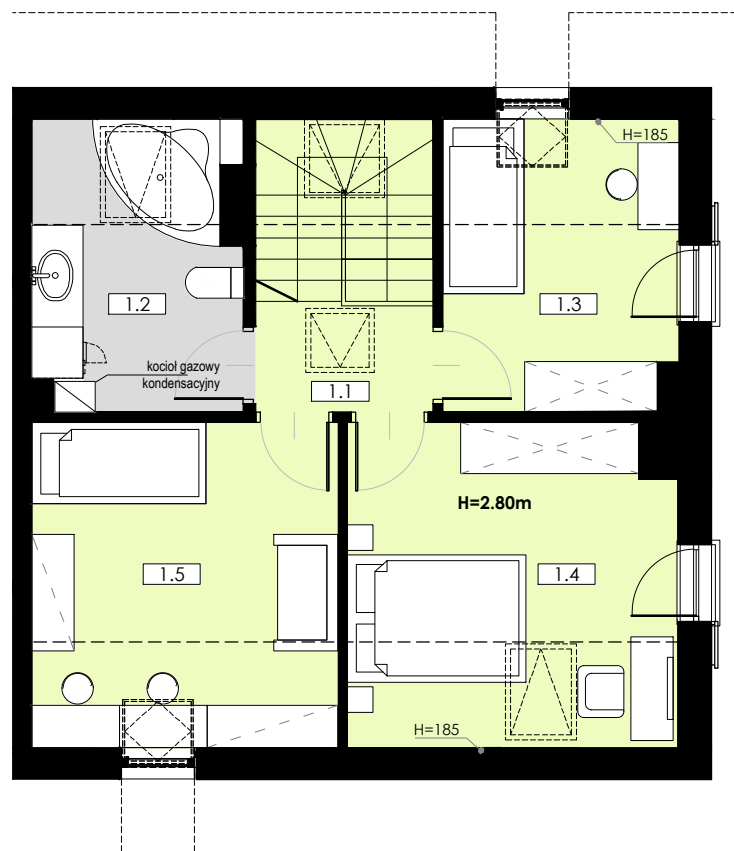

POWIERZCHNIA DOMU M <sup>2</sup>	POWIERZCHNIA OGRÓDKA M <sup>2</sup>
<b>101.65 M<sup>2</sup></b>	<b>167,70 M<sup>2</sup></b>
POWIERZCHNIA DZIAŁKI M <sup>2</sup>	
<b>232 M<sup>2</sup></b>	

0.1 WIATROLAP	3.74 m <sup>2</sup>
0.2 POM. GOSPODARCZE	2.20 m <sup>2</sup>
0.3 ŁAZIENKA	2.04 m <sup>2</sup>
0.4 KUCHNIA	11.55 m <sup>2</sup>
0.5 SALON	28.70 m <sup>2</sup>
<b>PARTER łącznie 48.23 m<sup>2</sup></b>	

1.1 KOMUNIKACJA	7.61 m <sup>2</sup>
1.2 ŁAZIENKA	8.17 m <sup>2</sup>
1.3 POKÓJ	9.37 m <sup>2</sup>
1.4 POKÓJ	14.52 m <sup>2</sup>
1.5 POKÓJ	13.75 m <sup>2</sup>
<b>PIĘTRO łącznie 53.42 m<sup>2</sup></b>	

NINIEJSZY KARTA KATALOGOWA ZOSTAŁA OPRACOWANA  
NA PODSTAWIE PROJEKTU BUDOWLANEGO  
WARTOŚCI POWIERZCHNI STANOWIĄ DANE SZACUNKOWE