


RZUT PARTERU

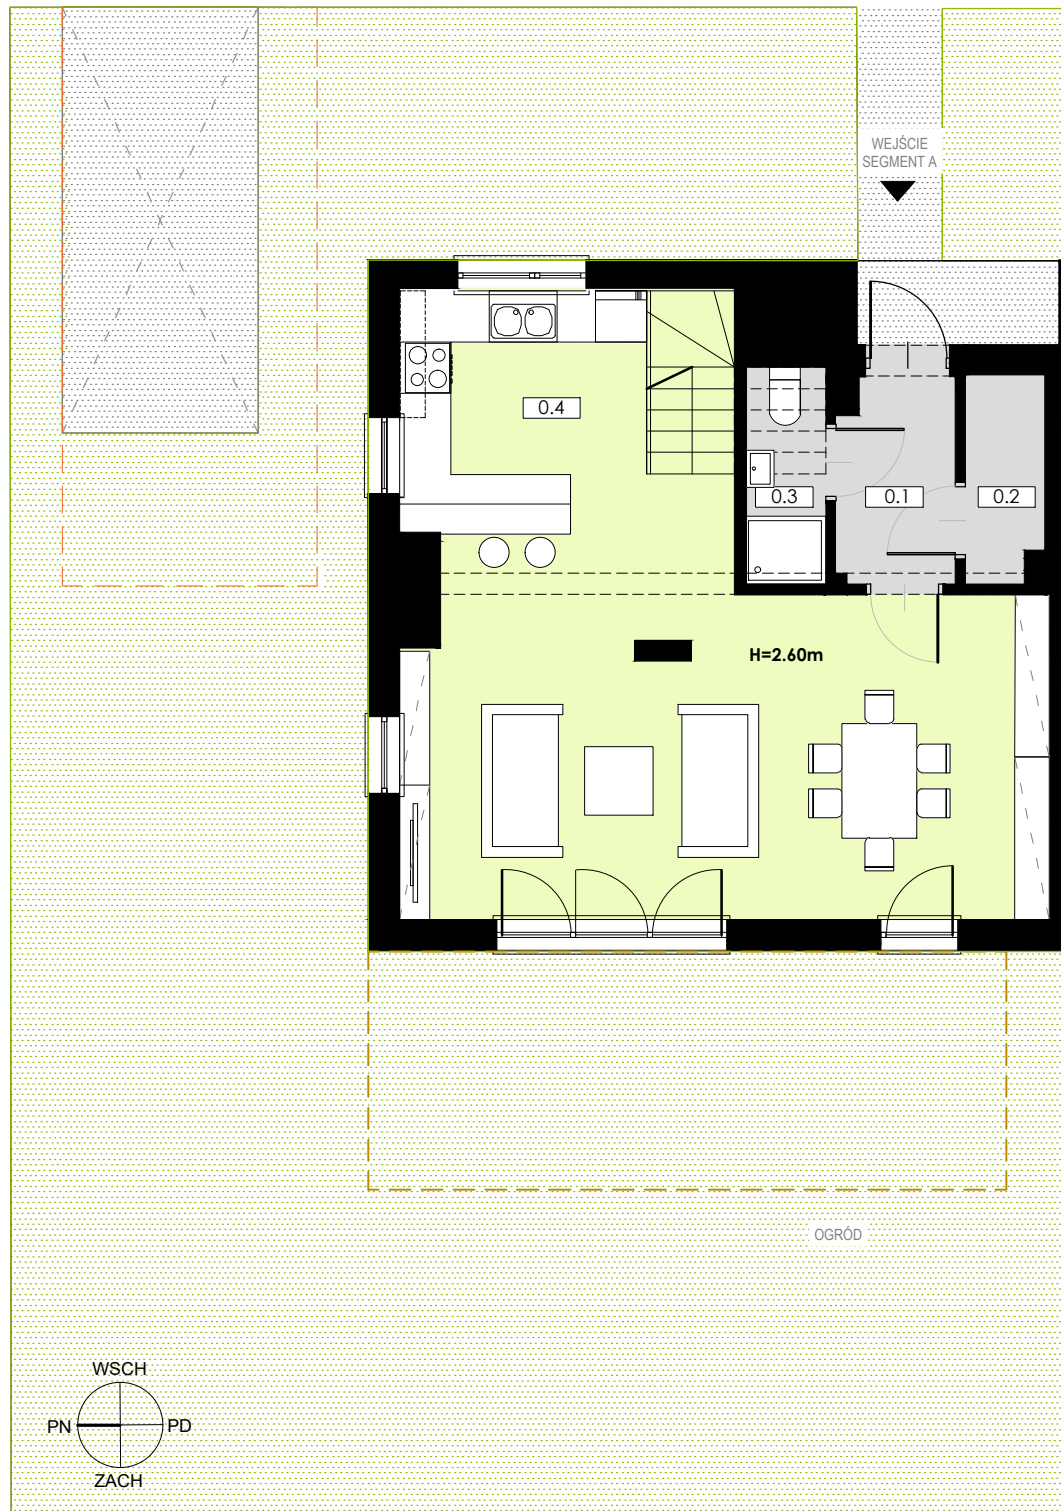


RZUT PIĘTRA



NR DOMU 4A



KAJKO

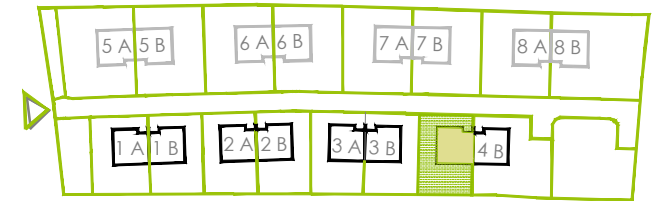

POWIERZCHNIA DOMU M ²	POWIERZCHNIA OGRÓDKA M ²
101.70 M²	165.70 M²
POWIERZCHNIA DZIAŁKI M ²	
230 M²	

0.1 WIATROLAP	3.62 m ²
0.2 POM. GOSPODARCZE	2.19 m ²
0.3 ŁAZIENKA	2.01 m ²
0.4 KUCHNIA	11.49 m ²
0.5 SALON	28.77 m ²
PARTER łącznie 48.09 m²	

1.1 KOMUNIKACJA	7.73 m ²
1.2 ŁAZIENKA	8.40 m ²
1.3 POKÓJ	9.30 m ²
1.4 POKÓJ	13.79 m ²
1.5 POKÓJ	14.39 m ²
PIĘTRO łącznie 53.61 m²	

NINIEJSZY KARTA KATALOGOWA ZOSTAŁA OPRACOWANA
NA PODSTAWIE PROJEKTU BUDOWLANEGO
WARTOŚCI POWIERZCHNI STANOWIĄ DANE SZACUNKOWE