



RZUT PIĘTRA

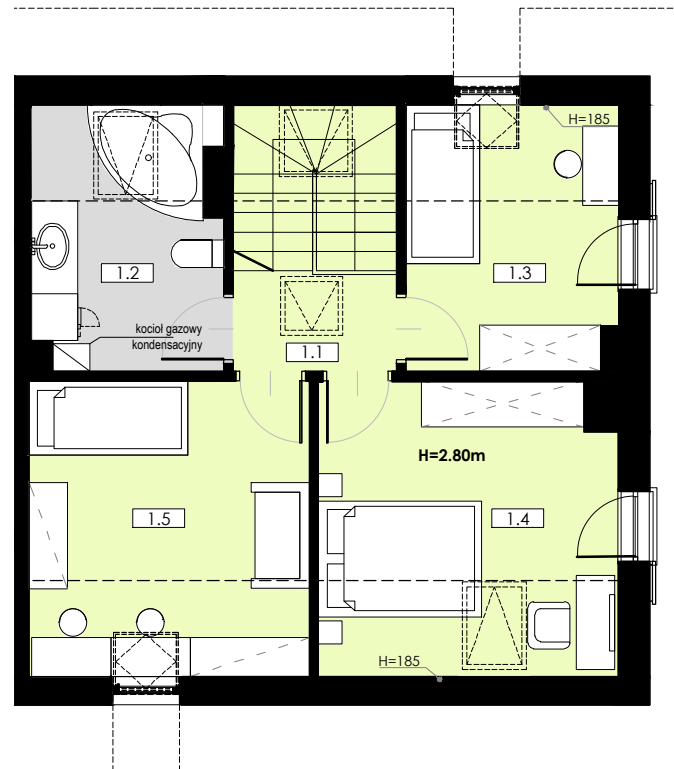


RZUT PARTERU

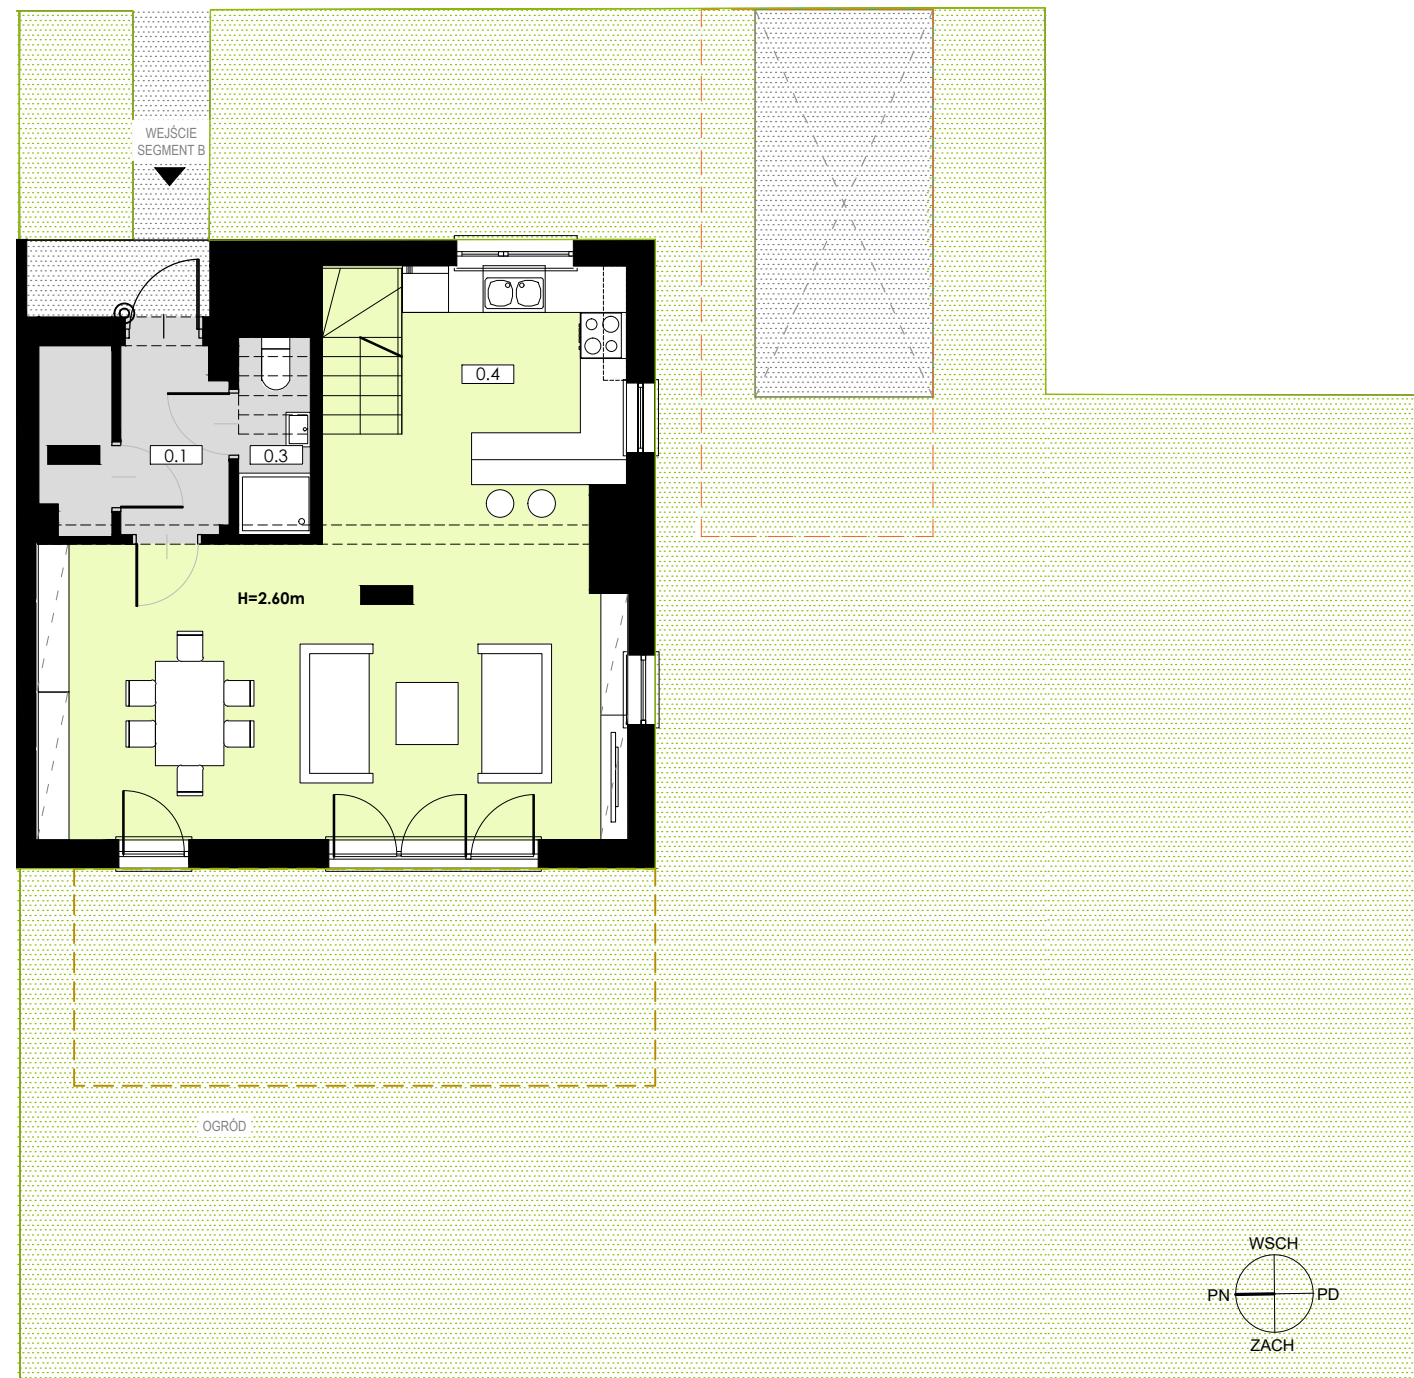

NR DOMU 4B



KOKOSZ

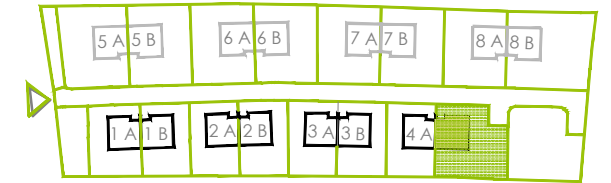

POWIERZCHNIA DOMU M <sup>2</sup>	POWIERZCHNIA OGRÓDKA M <sup>2</sup>
<b>101.47 M<sup>2</sup></b>	<b>250.70 M<sup>2</sup></b>
POWIERZCHNIA DZIAŁKI M <sup>2</sup>	
<b>315 M<sup>2</sup></b>	

0.1 WIATROŁAP	3.60 m <sup>2</sup>
0.2 POM. GOSPODARCZE	2.22 m <sup>2</sup>
0.3 ŁAZIENKA	2.01 m <sup>2</sup>
0.4 KUCHNIA	11.47 m <sup>2</sup>
0.5 SALON	28.79 m <sup>2</sup>
PARTER łącznie <b>48.09 m<sup>2</sup></b>	

1.1 KOMUNIKACJA	7.69 m <sup>2</sup>
1.2 ŁAZIENKA	8.19 m <sup>2</sup>
1.3 POKÓJ	9.32 m <sup>2</sup>
1.4 POKÓJ	14.39 m <sup>2</sup>
1.5 POKÓJ	13.79 m <sup>2</sup>
PIĘTRO łącznie <b>53.38 m<sup>2</sup></b>	

NINIEJSZY KARTA KATALOGOWA ZOSTAŁA OPRACOWANA  
NA PODSTAWIE PROJEKTU BUDOWLANEGO  
WARTOŚCI POWIERZCHNI STANOWIĄ DANE SZACUNKOWE